


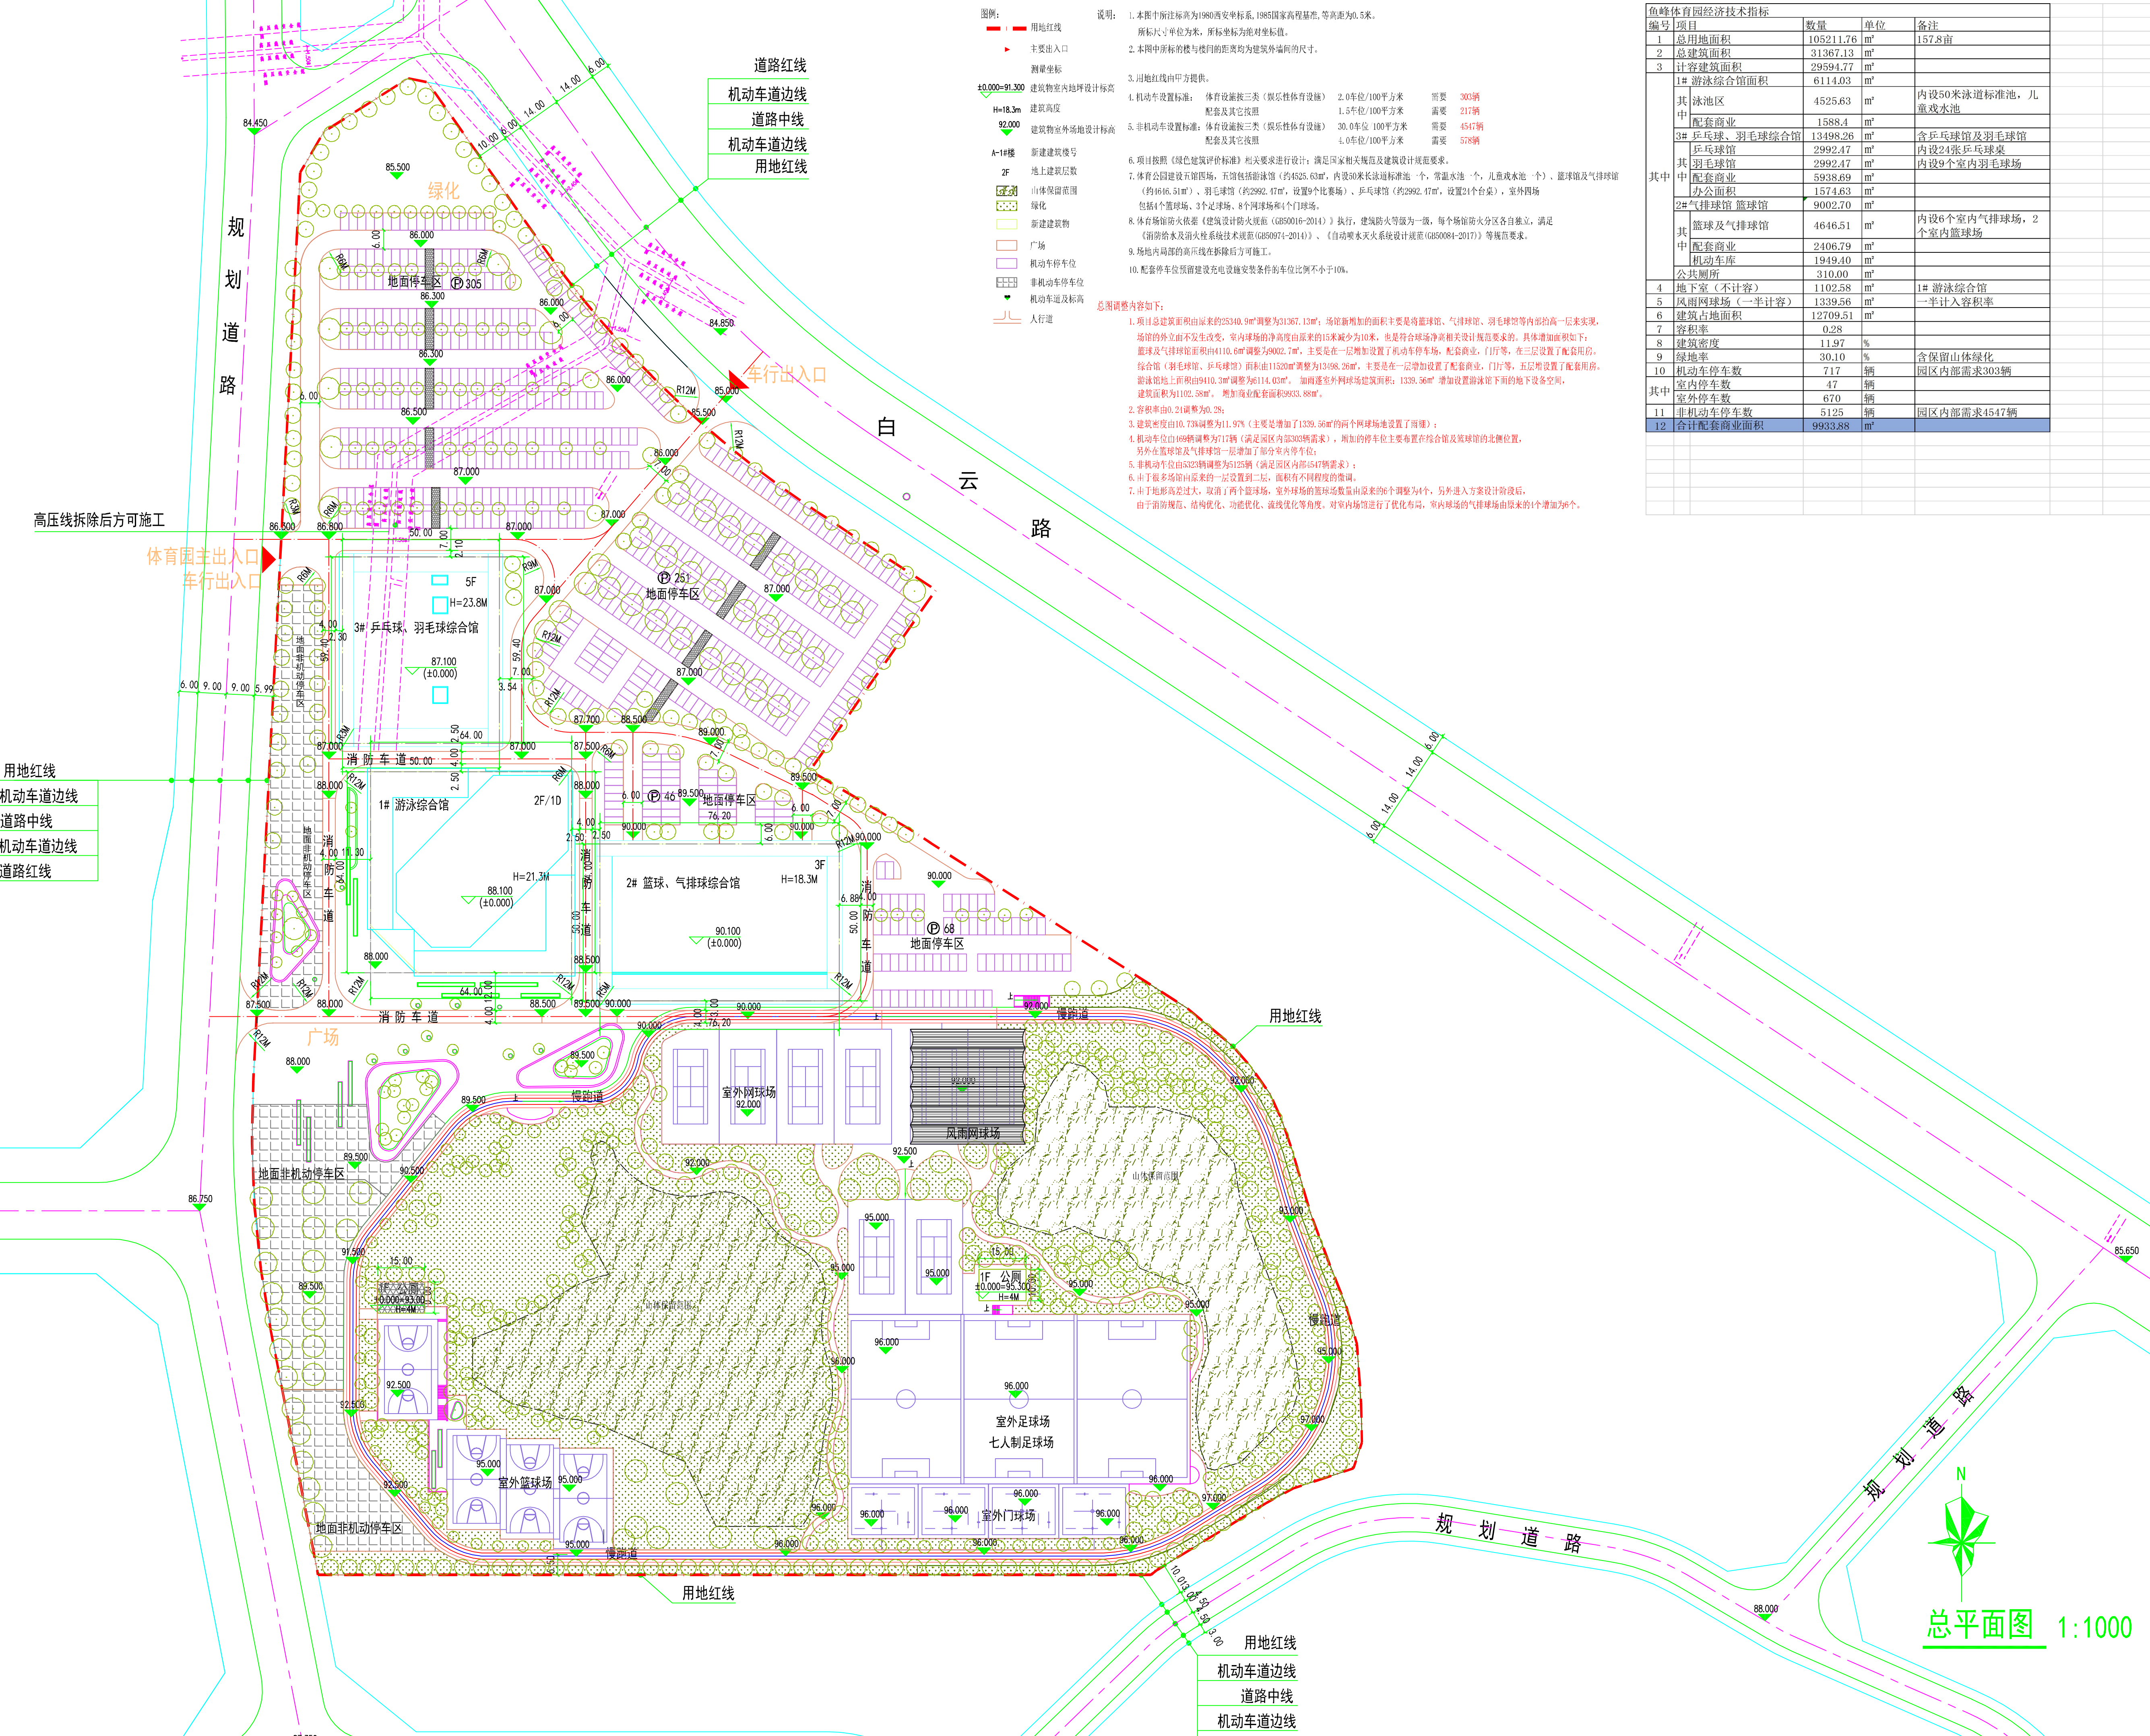

鱼峰体育园经济技术指标				
编号	项目	数量	单位	备注
1	总用地面积	105211.76	m²	157.8亩
2	总建筑面积	31367.13	m²	
3	计容建筑面积	29594.77	m²	
1#	游泳综合馆面积	6114.03	m²	
其中	泳池区	4525.63	m²	内设50米泳道标准池，儿童戏水池
	配套商业	1588.4	m²	
3#	乒乓球、羽毛球综合馆	13498.26	m²	含乒乓球馆及羽毛球馆
其中	乒乓球馆	2992.47	m²	内设24张乒乓球桌
	羽毛球馆	2992.47	m²	内设9个室内羽毛球场
其中	配套商业	5938.69	m²	
	办公面积	1574.63	m²	
2#	气排球馆 篮球馆	9002.70	m²	
其中	篮球及气排球馆	4646.51	m²	内设6个室内气排球场，2个室内篮球场
	配套商业	2406.79	m²	
	机动车库	1949.40	m²	
	公共厕所	310.00	m²	
4	地下室（不计容）	1102.58	m²	1# 游泳综合馆
5	风雨网球场（一半计容）	1339.56	m²	一半计入容积率
6	建筑占地面积	12709.51	m²	
7	容积率	0.28		
8	建筑密度	11.97	%	
9	绿地率	30.10	%	含保留山体绿化
10	机动车停车数	717	辆	园区内部需求303辆
其中	室内停车数	47	辆	
	室外停车数	670	辆	
11	非机动车停车数	5125	辆	园区内部需求4547辆
12	合计配套商业面积	9933.88	m²	

鱼峰体育园经济技术指标

证书等级：甲级
证书编号：A133012935

备注栏

建筑顾问单位

建设单位

柳州市城市投资建设发展有限公司

工程名称

鱼峰体育园项目

子项

图纸名称

总平面图

比例 1:1000

类别	实名	签名	日期
审定			
审核			
工程负责			
工程负责			
校对			
设计			
制图			
会签栏			
建筑	电气		
结构	暖通		
给排水	工艺		
盖章栏	未盖出图专用章无效		

工程号 J180278 图别 建方
修改版次 图号 01