

# 柳州市自然资源和规划局

柳资源规划条件〔2023〕62号

## 柳州市自然资源和规划局 关于柳东新区博园大道西北侧 部分C地块规划设计条件的通知

根据柳州市柳东新区管理委员会转来《关于提供柳东新区花岭北片区L-23-07地块规划设计条件的函》，为推进柳东新区博园大道西北侧部分C地块的开发建设工作，经研究，现提供柳东新区博园大道西北侧部分C地块规划设计条件如附件所示。

- 附件：1.建设项目规划设计条件  
2.建设净用地界址点坐标及面积测量表  
3.建设净用地范围示意图

柳州市自然资源和规划局

2023年4月28日





## 附件 1

# 建设项目规划设计条件

一、建设净用地面积为  $350150.18\text{m}^2$  (合 525.22 亩)。

二、各地块规划控制要求如下:

### (一) 地块一

1.建设净用地面积  $270846.58\text{m}^2$  (合 406.27 亩)。

2.地块规划使用性质为: 其他交通设施用地。

3.地块相应控制指标: 地块控制容积率不大于 0.5, 建筑密度不大于 5%。(注: 1.容积率、建筑密度、绿地率等指标均以建设净用地面积为基数计算, 建筑密度计算中建筑基底的面积应包括架空层投影面积; 2.建筑高度不大于 24m, 用地竖向界限以“场地标高+24m”为上界限, 以“场地标高-10m”为下界限, 高差为 34m。场地标高参照用地周边城市道路规划标高进行设计, 采用 2000-1.5 国家大地坐标系、1985 国家高程基准, 建筑控制高度按建筑檐口高度计算)

### 4.城市设计要求

(1) 建筑外观: 处理好建筑空间布局及外立面景观效果, 处理好沿路建筑立面造型, 沿城市道路建筑立面要求美观大方, 具有现代气息。

(2) 建筑风格与色彩: 以简约的现代建筑风格为主, 按《柳州市色彩规划》设计, 以高明度、低彩度的灰色系为基础色, 并



应与周边环境相协调。

(3) 建筑退距：建筑退周边用地界线不小于 10m。

(4) 围墙、大门与门卫室：在相邻地块地界线上设置围墙的，先行建设的围墙中心线须与地界线重合，先行建设的围墙为共用围墙，不得重复设置围墙；项目的门卫室、大门和通透式围墙设计应与建筑单体设计同步进行，同时报批，且门卫室建筑面积不得大于 30m<sup>2</sup>。

(5) 其它要求：在建筑外立面设置公司标识、标志、广告牌等，应在建筑设计阶段与建筑外立面一并设计并报审批，建筑建成后不再另行审批设置广告牌。

## 5. 配套要求

(1) 按人防要求配设人防设施。

(2) 配套办公及生活服务设施部分机动车停车位不少于 1.5 车位/100m<sup>2</sup>建筑面积，非机动车停车位不少于 2.0 车位/100m<sup>2</sup>建筑面积；其余配套部分机动车停车位不少于 0.2 车位/100m<sup>2</sup>建筑面积，非机动车停车位不少于 2.0 车位/100m<sup>2</sup>建筑面积，并应结合项目需要考虑设置大型车辆的停车位及场地。（配套停车位中机动车停车位按当量小汽车停车位计算，地面停车位不少于 25m<sup>2</sup>/车位，地下停车位不少于 30m<sup>2</sup>/车位；非机动车位用地面积计算按地面停车位不少于 1.2m<sup>2</sup>/车位，地下停车位不少于 1.5m<sup>2</sup>/车位。采用立体停车设施的，停车位面积可结合实际情况确定。）

(4) 配套停车位建设充电设施的车位比例不低于 20%。



6.交通出入口方向：机动车出入口应结合周边现状道路设置，原则上出入口宽度不大于 12m。

## （二）地块二

1.建设净用地面积 35041.30m<sup>2</sup>（合 52.56 亩）。

2.地块规划使用性质为：其他交通设施用地。

3.地块相应控制指标：地块控制容积率不大于 0.5，建筑密度不大于 5%。（注：1.容积率、建筑密度、绿地率等指标均以建设净用地面积为基数计算，建筑密度计算中建筑基底的面积应包括架空层投影面积；2.建筑高度不大于 24m，用地竖向界限以“场地标高+24m”为上界限，以“场地标高-10m”为下界限，高差为 34m。场地标高参照用地周边城市道路规划标高进行设计，采用 2000-1.5 国家大地坐标系、1985 国家高程基准，建筑控制高度按建筑檐口高度计算）

## 4.城市设计要求

（1）建筑外观：处理好建筑空间布局及外立面景观效果，处理好沿路建筑立面造型，沿城市道路建筑立面要求美观大方，具有现代气息。

（2）建筑风格与色彩：以简约的现代建筑风格为主，按《柳州市色彩规划》设计，以高明度、低彩度的灰色系为基础色，并应与周边环境相协调。

（3）建筑退距：建筑退周边用地界线不小于 10m。

（4）围墙、大门与门卫室：在相邻地块地界线上设置围墙



的，先行建设的围墙中心线须与地界线重合，先行建设的围墙为共用围墙，不得重复设置围墙；项目的门卫室、大门和通透式围墙设计应与建筑单体设计同步进行，同时报批，且门卫室建筑面积不得大于 30m<sup>2</sup>。

(5) 其它要求：在建筑外立面设置公司标识、标志、广告牌等，应在建筑设计阶段与建筑外立面一并设计并报审批，建筑建成后不再另行审批设置广告牌。

### 5. 配套要求

(1) 按人防要求配设人防设施。

(2) 配套办公及生活服务设施部分机动车停车位不少于 1.5 车位/100m<sup>2</sup>建筑面积，非机动车停车位不少于 2.0 车位/100m<sup>2</sup>建筑面积；其余配套部分机动车停车位不少于 0.2 车位/100m<sup>2</sup>建筑面积，非机动车停车位不少于 2.0 车位/100m<sup>2</sup>建筑面积，并应结合项目需要考虑设置大型车辆的停车位及场地。（配套停车位中机动车停车位按当量小汽车停车位计算，地面停车位不少于 25m<sup>2</sup>/车位，地下停车位不少于 30m<sup>2</sup>/车位；非机动车位用地面积计算按地面停车位不少于 1.2m<sup>2</sup>/车位，地下停车位不少于 1.5m<sup>2</sup>/车位。采用立体停车设施的，停车位面积可结合实际情况确定。）

(4) 配套停车位建设充电设施的车位比例不低于 20%。

6. 交通出入口方向：机动车出入口应结合周边现状道路设置，原则上出入口宽度不大于 12m。

### (三) 地块三



1.建设净用地面积 23739.88m<sup>2</sup>（合 35.61 亩）。

2.地块规划使用性质为：其他交通设施用地。

3.地块相应控制指标：地块控制容积率不大于 0.5，建筑密度不大于 5%。（注：1.容积率、建筑密度、绿地率等指标均以建设净用地面积为基数计算，建筑密度计算中建筑基底的面积应包括架空层投影面积；2.建筑高度不大于 24m，用地竖向界限以“场地标高+24m”为上界限，以“场地标高-10m”为下界限，高差为 34m。场地标高参照用地周边城市道路规划标高进行设计，采用 2000-1.5 国家大地坐标系、1985 国家高程基准，建筑控制高度按建筑檐口高度计算）

#### 4.城市设计要求

（1）建筑外观：根据《处理好建筑空间布局及外立面景观效果，处理好沿路建筑立面造型，沿城市道路建筑立面要求美观大方，具有现代气息。

（2）建筑风格与色彩：以简约的现代建筑风格为主，按《柳州市色彩规划》设计，以高明度、低彩度的灰色系为基础色，并应与周边环境相协调。

（3）建筑退距：建筑退周边用地界线不小于 10m。

（4）围墙、大门与门卫室：在相邻地块地界线上设置围墙的，先行建设的围墙中心线须与地界线重合，先行建设的围墙为共用围墙，不得重复设置围墙；项目的门卫室、大门和通透式围墙设计应与建筑单体设计同步进行，同时报批，且门卫室建筑面



积不得大于 30m<sup>2</sup>。

(5) 其它要求：在建筑外立面设置公司标识、标志、广告牌等，应在建筑设计阶段与建筑外立面一并设计并报审批，建筑建成后不再另行审批设置广告牌。

#### 5. 配套要求

(1) 按人防要求配设人防设施。

(2) 配套办公及生活服务设施部分机动车停车位不少于 1.5 车位/100m<sup>2</sup>建筑面积，非机动车停车位不少于 2.0 车位/100m<sup>2</sup>建筑面积；其余配套部分机动车停车位不少于 0.2 车位/100m<sup>2</sup>建筑面积，非机动车停车位不少于 2.0 车位/100m<sup>2</sup>建筑面积，并应结合项目需要考虑设置大型车辆的停车位及场地。（配套停车位中机动车停车位按当量小汽车停车位计算，地面停车位不少于 25m<sup>2</sup>/车位，地下停车位不少于 30m<sup>2</sup>/车位；非机动车位用地面积计算按地面停车位不少于 1.2m<sup>2</sup>/车位，地下停车位不少于 1.5m<sup>2</sup>/车位。采用立体停车设施的，停车位面积可结合实际情况确定。）

(4) 配套停车位建设充电设施的车位比例不低于 20%。

6. 交通出入口方向：机动车出入口应结合周边现状道路设置，原则上出入口宽度不大于 12m。

#### (四) 地块四

1. 建设净用地面积 19041.72m<sup>2</sup>（合 28.56 亩）。

2. 地块规划使用性质为：其他交通设施用地。

3. 地块相应控制指标：地块控制容积率不大于 0.5，建筑密



度不大于 5%。（注：1.容积率、建筑密度、绿地率等指标均以建设净用地面积为基数计算，建筑密度计算中建筑基底的面积应包括架空层投影面积；2.建筑高度不大于 24m，用地竖向界限以“场地标高+24m”为上界限，以“场地标高-10m”为下界限，高差为 34m。场地标高参照用地周边城市道路规划标高进行设计，采用 2000-1.5 国家大地坐标系、1985 国家高程基准，建筑控制高度按建筑檐口高度计算）

#### 4.城市设计要求

（1）建筑外观：处理好建筑空间布局及外立面景观效果，处理好沿路建筑立面造型，沿城市道路建筑立面要求美观大方，具有现代气息。

（2）建筑风格与色彩：以简约的现代建筑风格为主，按《柳州市色彩规划》设计，以高明度、低彩度的灰色系为基础色，并应与周边环境相协调。

（3）建筑退距：建筑退周边用地界线不小于 10m。

（4）围墙、大门与门卫室：在相邻地块地界线上设置围墙的，先行建设的围墙中心线须与地界线重合，先行建设的围墙为共用围墙，不得重复设置围墙；项目的门卫室、大门和通透式围墙设计应与建筑单体设计同步进行，同时报批，且门卫室建筑面积不得大于 30m<sup>2</sup>。

（5）其它要求：在建筑外立面设置公司标识、标志、广告牌等，应在建筑设计阶段与建筑外立面一并设计并报审批，建筑



建成后不再另行审批设置广告牌。

#### 5. 配套要求

(1) 按人防要求配设人防设施。

(2) 配套办公及生活服务设施部分机动车停车位不少于 1.5 车位/100m<sup>2</sup>建筑面积，非机动车停车位不少于 2.0 车位/100m<sup>2</sup>建筑面积；其余配套部分机动车停车位不少于 0.2 车位/100m<sup>2</sup>建筑面积，非机动车停车位不少于 2.0 车位/100m<sup>2</sup>建筑面积，并应结合项目需要考虑设置大型车辆的停车位及场地。（配套停车位中机动车停车位按当量小汽车停车位计算，地面停车位不少于 25m<sup>2</sup>/车位，地下停车位不少于 30m<sup>2</sup>/车位；非机动车位用地面积计算按地面停车位不少于 1.2m<sup>2</sup>/车位，地下停车位不少于 1.5m<sup>2</sup>/车位。采用立体停车设施的，停车位面积可结合实际情况确定。）

(4) 配套停车位建设充电设施的车位比例不低于 20%。

6. 交通出入口方向：机动车出入口应结合周边现状道路设置，原则上出入口宽度不大于 12m。

#### (五) 地块五

1. 建设净用地面积 1480.70m<sup>2</sup>（合 2.22 亩）。

2. 地块规划使用性质为：其他交通设施用地。

3. 地块相应控制指标：地块控制容积率不大于 0.5，建筑密度不大于 5%。（注：1. 容积率、建筑密度、绿地率等指标均以建设净用地面积为基数计算，建筑密度计算中建筑基底的面积应包括架空层投影面积；2. 建筑高度不大于 24m，用地竖向界限以



“场地标高+24m”为上界限，以“场地标高-10m”为下界限，高差为 34m。场地标高参照用地周边城市道路规划标高进行设计，采用 2000-1.5 国家大地坐标系、1985 国家高程基准，建筑控制高度按建筑檐口高度计算）

#### 4.城市设计要求

（1）建筑外观：处理好建筑空间布局及外立面景观效果，处理好沿路建筑立面造型，沿城市道路建筑立面要求美观大方，具有现代气息。

（2）建筑风格与色彩：以简约的现代建筑风格为主，按《柳州市色彩规划》设计，以高明度、低彩度的灰色系为基础色，并应与周边环境相协调。

（3）建筑退距：建筑退周边用地界线不小于 10m。

（4）围墙、大门与门卫室：在相邻地块地界线上设置围墙的，先行建设的围墙中心线须与地界线重合，先行建设的围墙为共用围墙，不得重复设置围墙；项目的门卫室、大门和通透式围墙设计应与建筑单体设计同步进行，同时报批，且门卫室建筑面积不得大于 30m<sup>2</sup>。

（5）其它要求：在建筑外立面设置公司标识、标志、广告牌等，应在建筑设计阶段与建筑外立面一并设计并报审批，建筑建成后不再另行审批设置广告牌。

#### 5.配套要求

（1）按人防要求配设人防设施。



(2) 配套办公及生活服务设施部分机动车停车位不少于 1.5 车位/100m<sup>2</sup>建筑面积，非机动车停车位不少于 2.0 车位/100m<sup>2</sup>建筑面积；其余配套部分机动车停车位不少于 0.2 车位/100m<sup>2</sup>建筑面积，非机动车停车位不少于 2.0 车位/100m<sup>2</sup>建筑面积，并应结合项目需要考虑设置大型车辆的停车位及场地。（配套停车位中机动车停车位按当量小汽车停车位计算，地面停车位不少于 25m<sup>2</sup>/车位，地下停车位不少于 30m<sup>2</sup>/车位；非机动车位用地面积计算按地面停车位不少于 1.2m<sup>2</sup>/车位，地下停车位不少于 1.5m<sup>2</sup>/车位。采用立体停车设施的，停车位面积可结合实际情况确定。）

(4) 配套停车位建设充电设施的车位比例不低于 20%。

6. 交通出入口方向：机动车出入口应结合周边现状道路设置，原则上出入口宽度不大于 12m。

#### 四、其它

(一) 经计算，上述五个地块的控制综合容积率不大于 0.500，总建筑密度不大于 5.0%。各地块具体的规划设计还应按相应控制指标安排。

(二) 处理好基地内竖向和场地设计，注意与周边城市道路系统的衔接，并与周边用地相协调。

(三) 项目配套排水系统管线应与项目规划总平面图、施工图同步设计，同时报批；项目配套的变压器、环网柜等供电设施须设置于建筑内，不得露天设置，禁止临城市道路设置；给排水、燃气、电力等基础设施管线应以地下管、沟形式接入城市市政管



线系统。

（四）该项目建设涉及消防、人防、环保、地质、抗震、水利、文物保护等相关方面内容的，应按相关行政主管部门要求处理有关事宜。

（五）项目建设不应对相关区域原有的给排水、供电、通讯等公共设施功能造成不利影响。

（六）如建设净用地内有现状架空电力线，在未完成迁移改造前，不得在电力线保护范围内进行相关建设。

（七）地块内项目应按相关规定执行绿色建筑标准。

（八）总平面图应绘于近期实测的 1: 500 或 1: 1000 地形图上。

五、其他未尽事宜请按《柳州市城乡规划建设管理规定》及相关规划建设要求进行。

六、本规划设计条件有效期至 2024 年 4 月 28 日。逾期自行失效，我局可根据实际情况及城市发展需要对有关内容作适当调整。本规划设计条件有效期内如遇相关政策法规改变，应以最新的政策法规要求为准。

柳州市自然资源和规划局

2023 年 4 月 28 日





# 界址点坐标、面积测量表

本坐标成果为 2000 国家大地坐标系

中央子午线: 109° 30'

Y 坐标加常数 100 千米

| 点号 | X 坐标        | Y 坐标       |
|----|-------------|------------|
| 1  | 2706548.300 | 106646.881 |
| 2  | 2706549.306 | 106652.682 |
| 3  | 2706549.726 | 106655.100 |
| 4  | 2706552.723 | 106672.390 |
| 5  | 2706556.140 | 106692.096 |
| 6  | 2706559.026 | 106708.737 |
| 7  | 2706559.557 | 106711.801 |
| 8  | 2706561.352 | 106722.153 |
| 9  | 2706562.974 | 106731.507 |
| 10 | 2706563.606 | 106735.151 |
| 11 | 2706566.390 | 106751.212 |
| 12 | 2706567.547 | 106757.878 |
| 13 | 2706569.807 | 106770.919 |
| 14 | 2706573.224 | 106790.625 |
| 15 | 2706575.263 | 106802.383 |
| 16 | 2706576.641 | 106810.330 |
| 17 | 2706578.589 | 106821.562 |
| 18 | 2706580.058 | 106830.037 |
| 19 | 2706583.474 | 106849.743 |
| 20 | 2706586.891 | 106869.449 |
| 21 | 2706590.308 | 106889.155 |
| 22 | 2706592.784 | 106903.435 |
| 23 | 2706593.725 | 106908.859 |
| 24 | 2706596.102 | 106922.570 |
| 25 | 2706597.142 | 106928.567 |
| 26 | 2706600.558 | 106948.273 |
| 27 | 2706603.408 | 106964.704 |
| 28 | 2706603.975 | 106967.978 |
| 29 | 2706604.771 | 106972.563 |
| 30 | 2706607.392 | 106987.685 |
| 31 | 2706609.266 | 106998.494 |
| 32 | 2706610.809 | 107007.390 |
| 33 | 2706612.964 | 107019.820 |
| 34 | 2706614.226 | 107027.097 |
| 35 | 2706617.642 | 107046.803 |
| 36 | 2706620.998 | 107066.153 |
| 37 | 2706621.059 | 107066.508 |
| 38 | 2706621.145 | 107067.004 |
| 39 | 2706624.476 | 107086.215 |
| 40 | 2706626.871 | 107100.028 |
| 41 | 2706627.893 | 107105.920 |
| 42 | 2706628.312 | 107108.337 |
| 43 | 2706631.309 | 107125.627 |
| 44 | 2706634.710 | 107145.300 |
| 45 | 2706638.035 | 107164.909 |
| 46 | 2706641.216 | 107184.464 |
| 47 | 2706643.598 | 107200.094 |
| 48 | 2706644.189 | 107203.973 |
| 49 | 2706644.456 | 107205.898 |
| 50 | 2706646.889 | 107223.447 |
| 51 | 2706648.920 | 107240.157 |
| 52 | 2706649.252 | 107242.885 |
| 53 | 2706651.213 | 107262.292 |

|     |             |            |
|-----|-------------|------------|
| 54  | 2706651.757 | 107269.347 |
| 55  | 2706652.709 | 107281.665 |
| 56  | 2706653.677 | 107300.994 |
| 57  | 2706653.702 | 107302.258 |
| 58  | 2706654.055 | 107320.266 |
| 59  | 2706653.781 | 107339.463 |
| 60  | 2706652.798 | 107358.561 |
| 61  | 2706644.681 | 107362.996 |
| 62  | 2706615.758 | 107350.601 |
| 63  | 2706602.790 | 107354.050 |
| 64  | 2706591.776 | 107357.643 |
| 65  | 2706586.116 | 107359.916 |
| 66  | 2706580.337 | 107363.682 |
| 67  | 2706579.217 | 107364.412 |
| 68  | 2706571.999 | 107368.595 |
| 69  | 2706565.552 | 107370.981 |
| 70  | 2706559.247 | 107373.866 |
| 71  | 2706543.111 | 107378.968 |
| 72  | 2706530.480 | 107382.625 |
| 73  | 2706530.253 | 107382.719 |
| 74  | 2706521.719 | 107386.240 |
| 75  | 2706517.189 | 107390.513 |
| 76  | 2706511.073 | 107395.148 |
| 77  | 2706509.986 | 107394.346 |
| 78  | 2706501.824 | 107360.795 |
| 79  | 2706493.418 | 107335.393 |
| 80  | 2706483.102 | 107309.613 |
| 81  | 2706476.887 | 107278.286 |
| 82  | 2706494.630 | 107252.563 |
| 83  | 2706512.262 | 107242.854 |
| 84  | 2706515.880 | 107223.940 |
| 85  | 2706518.848 | 107205.610 |
| 86  | 2706517.809 | 107186.466 |
| 87  | 2706517.866 | 107184.199 |
| 88  | 2706507.592 | 107184.719 |
| 89  | 2706496.490 | 107185.513 |
| 90  | 2706481.900 | 107175.197 |
| 91  | 2706476.355 | 107162.285 |
| 92  | 2706472.712 | 107137.980 |
| 93  | 2706464.434 | 107115.655 |
| 94  | 2706464.503 | 107097.915 |
| 95  | 2706460.660 | 107083.056 |
| 96  | 2706447.991 | 107064.109 |
| 97  | 2706436.303 | 107047.907 |
| 98  | 2706425.639 | 107030.593 |
| 99  | 2706424.442 | 107014.108 |
| 100 | 2706435.397 | 106977.293 |
| 101 | 2706434.086 | 106957.282 |
| 102 | 2706436.829 | 106951.752 |
| 103 | 2706437.012 | 106930.645 |
| 104 | 2706440.805 | 106910.581 |
| 105 | 2706431.368 | 106875.308 |
| 106 | 2706425.815 | 106846.789 |
| 107 | 2706422.013 | 106820.240 |
| 108 | 2706419.621 | 106792.433 |
| 109 | 2706410.881 | 106769.591 |
| 110 | 2706408.448 | 106764.383 |
| 111 | 2706405.732 | 106754.523 |
| 112 | 2706403.285 | 106738.282 |
| 113 | 2706403.188 | 106724.844 |
| 114 | 2706398.693 | 106691.752 |
| 115 | 2706396.136 | 106670.656 |
| 116 | 2706390.844 | 106648.564 |



|     |             |            |     |             |            |
|-----|-------------|------------|-----|-------------|------------|
| 117 | 2706387.715 | 106631.519 | 180 | 2706265.531 | 105556.032 |
| 118 | 2706384.721 | 106626.858 | 181 | 2706264.368 | 105547.192 |
| 119 | 2706381.480 | 106618.736 | 182 | 2706266.024 | 105542.625 |
| 120 | 2706370.478 | 106578.717 | 183 | 2706270.522 | 105536.279 |
| 121 | 2706366.061 | 106561.165 | 184 | 2706271.245 | 105533.997 |
| 122 | 2706359.065 | 106538.085 | 185 | 2706272.144 | 105527.287 |
| 123 | 2706351.978 | 106508.362 | 186 | 2706272.080 | 105521.382 |
| 124 | 2706350.761 | 106492.673 | 187 | 2706272.131 | 105486.860 |
| 125 | 2706345.934 | 106464.496 | 188 | 2706271.254 | 105475.355 |
| 126 | 2706338.767 | 106419.131 | 189 | 2706292.837 | 105477.900 |
| 127 | 2706333.570 | 106397.498 | 190 | 2706291.129 | 105468.047 |
| 128 | 2706325.710 | 106342.833 | 191 | 2706287.712 | 105448.340 |
| 129 | 2706321.045 | 106317.247 | 192 | 2706284.296 | 105428.634 |
| 130 | 2706319.216 | 106285.616 | 193 | 2706282.821 | 105420.130 |
| 131 | 2706315.627 | 106258.463 | 194 | 2706287.664 | 105427.227 |
| 132 | 2706316.428 | 106247.817 | 195 | 2706295.147 | 105432.451 |
| 133 | 2706306.601 | 106186.737 | 196 | 2706304.832 | 105445.077 |
| 134 | 2706304.779 | 106161.940 | 197 | 2706309.202 | 105456.700 |
| 135 | 2706305.488 | 106143.449 | 198 | 2706311.231 | 105471.614 |
| 136 | 2706303.020 | 106117.490 | 199 | 2706309.536 | 105487.464 |
| 137 | 2706287.606 | 106045.058 | 200 | 2706309.628 | 105495.950 |
| 138 | 2706284.123 | 106037.443 | 201 | 2706323.890 | 105539.294 |
| 139 | 2706281.457 | 106028.755 | 202 | 2706328.719 | 105548.697 |
| 140 | 2706275.958 | 106001.291 | 203 | 2706339.941 | 105568.953 |
| 141 | 2706277.581 | 105967.634 | 204 | 2706343.333 | 105575.078 |
| 142 | 2706276.290 | 105902.963 | 205 | 2706355.094 | 105583.439 |
| 143 | 2706279.386 | 105873.116 | 206 | 2706362.601 | 105590.783 |
| 144 | 2706331.938 | 105852.619 | 207 | 2706366.316 | 105597.302 |
| 145 | 2706339.108 | 105821.220 | 208 | 2706368.217 | 105608.267 |
| 146 | 2706281.864 | 105814.726 | 209 | 2706371.634 | 105627.973 |
| 147 | 2706274.233 | 105795.750 | 210 | 2706373.042 | 105636.092 |
| 148 | 2706271.150 | 105775.987 | 211 | 2706375.050 | 105647.677 |
| 149 | 2706270.098 | 105755.871 | 212 | 2706375.916 | 105652.670 |
| 150 | 2706270.320 | 105751.945 | 213 | 2706378.467 | 105667.385 |
| 151 | 2706274.009 | 105757.207 | 214 | 2706381.884 | 105687.091 |
| 152 | 2706276.234 | 105759.348 | 215 | 2706385.301 | 105706.797 |
| 153 | 2706278.218 | 105759.236 | 216 | 2706388.718 | 105726.503 |
| 154 | 2706279.505 | 105749.480 | 217 | 2706392.134 | 105746.209 |
| 155 | 2706280.557 | 105745.156 | 218 | 2706395.551 | 105765.915 |
| 156 | 2706282.576 | 105740.830 | 219 | 2706398.968 | 105785.622 |
| 157 | 2706284.785 | 105738.032 | 220 | 2706402.385 | 105805.327 |
| 158 | 2706289.104 | 105734.354 | 221 | 2706404.429 | 105817.119 |
| 159 | 2706290.191 | 105733.938 | 222 | 2706405.802 | 105825.031 |
| 160 | 2706303.439 | 105727.940 | 223 | 2706406.570 | 105829.463 |
| 161 | 2706307.149 | 105725.824 | 224 | 2706409.218 | 105844.738 |
| 162 | 2706317.269 | 105719.454 | 225 | 2706412.635 | 105864.444 |
| 163 | 2706326.252 | 105708.309 | 226 | 2706415.412 | 105880.454 |
| 164 | 2706331.331 | 105700.268 | 227 | 2706416.052 | 105884.149 |
| 165 | 2706332.886 | 105695.920 | 228 | 2706417.008 | 105889.664 |
| 166 | 2706333.758 | 105688.708 | 229 | 2706419.469 | 105903.856 |
| 167 | 2706334.352 | 105677.763 | 230 | 2706420.731 | 105911.133 |
| 168 | 2706333.180 | 105668.784 | 231 | 2706422.885 | 105923.561 |
| 169 | 2706325.795 | 105638.807 | 232 | 2706424.089 | 105930.502 |
| 170 | 2706327.086 | 105636.642 | 233 | 2706426.302 | 105943.268 |
| 171 | 2706311.994 | 105622.540 | 234 | 2706429.719 | 105962.974 |
| 172 | 2706300.687 | 105611.466 | 235 | 2706431.496 | 105973.216 |
| 173 | 2706293.469 | 105603.849 | 236 | 2706433.136 | 105982.679 |
| 174 | 2706286.615 | 105591.951 | 237 | 2706435.571 | 105996.718 |
| 175 | 2706282.024 | 105583.568 | 238 | 2706436.553 | 106002.386 |
| 176 | 2706280.223 | 105581.248 | 239 | 2706439.969 | 106022.092 |
| 177 | 2706280.749 | 105577.611 | 240 | 2706443.386 | 106041.798 |
| 178 | 2706279.359 | 105573.954 | 241 | 2706446.803 | 106061.504 |
| 179 | 2706275.051 | 105568.681 | 242 | 2706450.220 | 106081.210 |



|     |             |            |     |             |            |
|-----|-------------|------------|-----|-------------|------------|
| 243 | 2706453.348 | 106099.248 | 306 | 2705476.632 | 105818.987 |
| 244 | 2706453.637 | 106100.915 | 307 | 2705474.720 | 105817.434 |
| 245 | 2706454.063 | 106103.372 | 308 | 2705465.355 | 105820.672 |
| 246 | 2706457.053 | 106120.622 | 309 | 2705462.287 | 105797.802 |
| 247 | 2706460.470 | 106140.328 | 310 | 2705459.891 | 105779.950 |
| 248 | 2706463.887 | 106160.034 | 311 | 2705561.401 | 105762.350 |
| 249 | 2706467.304 | 106179.740 | 312 | 2705537.909 | 105623.604 |
| 250 | 2706469.801 | 106194.140 | 313 | 2705534.807 | 105604.329 |
| 251 | 2706470.721 | 106199.445 | 314 | 2705532.997 | 105591.170 |
| 252 | 2706472.486 | 106209.629 | 315 | 2705532.083 | 105584.525 |
| 253 | 2706474.137 | 106219.152 | 316 | 2705530.744 | 105574.222 |
| 254 | 2706477.554 | 106238.858 | 317 | 2705529.508 | 105564.700 |
| 255 | 2706480.971 | 106258.564 | 318 | 2705526.933 | 105544.876 |
| 256 | 2706484.388 | 106278.270 | 319 | 2705524.303 | 105524.538 |
| 257 | 2706487.804 | 106297.976 | 320 | 2705522.409 | 105507.392 |
| 258 | 2706491.221 | 106317.682 | 321 | 2705522.165 | 105505.185 |
| 259 | 2706494.638 | 106337.388 | 322 | 2705521.844 | 105502.641 |
| 260 | 2706497.442 | 106353.556 | 323 | 2705519.658 | 105485.351 |
| 261 | 2706498.055 | 106357.093 | 324 | 2705517.151 | 105465.520 |
| 262 | 2706499.223 | 106363.828 | 325 | 2705514.645 | 105445.689 |
| 263 | 2706501.472 | 106376.800 | 326 | 2705511.995 | 105424.726 |
| 264 | 2706504.888 | 106396.506 | 327 | 2705509.631 | 105406.025 |
| 265 | 2706508.305 | 106416.212 | 328 | 2705507.125 | 105386.193 |
| 266 | 2706511.722 | 106435.918 | 329 | 2705506.093 | 105378.026 |
| 267 | 2706514.583 | 106452.418 | 330 | 2705514.620 | 105374.766 |
| 268 | 2706515.139 | 106455.622 | 331 | 2705530.741 | 105360.055 |
| 269 | 2706515.941 | 106460.250 | 332 | 2705541.485 | 105352.848 |
| 270 | 2706518.556 | 106475.330 | 333 | 2705548.306 | 105349.860 |
| 271 | 2706521.972 | 106495.036 | 334 | 2705572.386 | 105339.834 |
| 272 | 2706525.163 | 106513.434 | 335 | 2705618.965 | 105328.899 |
| 273 | 2706525.389 | 106514.741 | 336 | 2705632.278 | 105319.924 |
| 274 | 2706525.818 | 106517.209 | 337 | 2705649.515 | 105305.296 |
| 275 | 2706528.806 | 106534.448 | 338 | 2705652.288 | 105307.727 |
| 276 | 2706530.887 | 106546.450 | 339 | 2705652.264 | 105312.847 |
| 277 | 2706532.223 | 106554.153 | 340 | 2705652.305 | 105317.980 |
| 278 | 2706532.781 | 106557.372 | 341 | 2705651.793 | 105325.092 |
| 279 | 2706535.639 | 106573.860 | 342 | 2705649.834 | 105331.893 |
| 280 | 2706539.056 | 106593.566 | 343 | 2705646.113 | 105340.815 |
| 281 | 2706542.473 | 106613.272 | 344 | 2705644.197 | 105350.126 |
| 282 | 2706545.890 | 106632.978 | 345 | 2705642.122 | 105352.173 |
| 283 | 2705726.849 | 105784.762 | 346 | 2705638.925 | 105352.020 |
| 284 | 2705725.714 | 105799.765 | 347 | 2705632.438 | 105347.786 |
| 285 | 2705707.983 | 105797.391 | 348 | 2705618.966 | 105350.633 |
| 286 | 2705679.021 | 105797.818 | 349 | 2705612.952 | 105360.388 |
| 287 | 2705668.597 | 105804.227 | 350 | 2705610.929 | 105361.940 |
| 288 | 2705664.235 | 105805.441 | 351 | 2705603.286 | 105362.533 |
| 289 | 2705659.748 | 105817.473 | 352 | 2705589.457 | 105357.073 |
| 290 | 2705641.562 | 105821.948 | 353 | 2705579.325 | 105373.000 |
| 291 | 2705648.181 | 105860.067 | 354 | 2705568.712 | 105379.803 |
| 292 | 2705620.183 | 105861.209 | 355 | 2705561.880 | 105383.844 |
| 293 | 2705601.779 | 105860.428 | 356 | 2705548.827 | 105392.984 |
| 294 | 2705589.193 | 105846.372 | 357 | 2705545.310 | 105409.639 |
| 295 | 2705587.885 | 105845.743 | 358 | 2705548.996 | 105427.711 |
| 296 | 2705588.142 | 105845.050 | 359 | 2705550.462 | 105434.897 |
| 297 | 2705588.977 | 105841.899 | 360 | 2705545.107 | 105457.397 |
| 298 | 2705588.877 | 105836.477 | 361 | 2705545.375 | 105482.174 |
| 299 | 2705587.529 | 105836.879 | 362 | 2705551.950 | 105485.631 |
| 300 | 2705586.481 | 105837.311 | 363 | 2705565.589 | 105491.908 |
| 301 | 2705576.874 | 105840.444 | 364 | 2705573.820 | 105497.202 |
| 302 | 2705573.691 | 105838.912 | 365 | 2705595.950 | 105492.196 |
| 303 | 2705554.735 | 105829.790 | 366 | 2705606.834 | 105491.221 |
| 304 | 2705528.384 | 105826.380 | 367 | 2705608.411 | 105491.981 |
| 305 | 2705502.505 | 105829.853 | 368 | 2705612.751 | 105496.559 |



369 2705621.707 105507.616  
370 2705620.444 105516.474  
371 2705618.906 105525.273  
372 2705614.992 105533.560  
373 2705609.773 105539.423  
374 2705604.304 105545.233  
375 2705598.158 105550.896  
376 2705592.135 105557.163  
377 2705592.119 105557.204  
378 2705581.726 105559.401  
379 2705570.624 105573.237  
380 2705563.003 105586.459  
381 2705557.147 105603.765  
382 2705555.153 105605.190  
383 2705552.843 105628.975  
384 2705558.969 105676.803  
385 2705562.596 105697.290  
386 2705562.628 105697.507  
387 2705571.046 105757.634  
388 2705571.057 105757.718  
389 2705593.155 105754.029  
390 2705614.745 105750.425  
391 2705614.950 105753.901  
392 2705616.404 105756.350  
393 2705624.254 105764.264  
394 2705627.377 105769.060  
395 2705627.976 105772.347  
396 2705626.546 105777.304  
397 2705637.175 105776.250  
398 2705645.554 105773.921  
399 2705652.304 105771.054  
400 2705658.445 105767.853  
401 2705667.217 105764.225  
402 2705673.953 105760.555  
403 2705678.594 105757.836  
404 2705681.583 105754.861  
405 2705684.105 105752.373  
406 2705686.212 105749.111  
407 2705684.090 105743.962  
408 2705681.338 105739.309  
409 2705693.035 105737.356  
410 2705705.561 105730.904  
411 2705711.996 105717.537  
412 2705716.107 105706.158  
413 2705716.280 105706.108  
414 2705717.483 105713.566  
415 2705724.064 105735.528  
416 2705727.457 105749.076  
417 2705727.753 105765.467  
418 2705728.635 105773.398  
419 2705732.617 105779.510  
420 2705597.833 105220.604  
421 2705588.069 105225.161  
422 2705580.791 105233.436  
423 2705568.062 105242.625  
424 2705552.431 105250.810  
425 2705538.794 105254.159  
426 2705507.945 105255.896  
427 2705503.296 105253.796  
428 2705490.785 105256.917  
429 2705489.578 105247.372  
430 2705486.887 105226.077  
431 2705486.319 105221.580

432 2705490.291 105221.206  
433 2705500.641 105220.385  
434 2705507.931 105220.947  
435 2705513.623 105222.801  
436 2705520.893 105221.795  
437 2705526.136 105219.598  
438 2705532.067 105216.374  
439 2705538.270 105210.133  
440 2705543.565 105200.633  
441 2705549.223 105189.628  
442 2705555.501 105176.104  
443 2705558.591 105167.080  
444 2705557.615 105161.188  
445 2705555.188 105156.205  
446 2705556.499 105147.227  
447 2705566.006 105090.859  
448 2705567.847 105084.335  
449 2705569.823 105073.899  
450 2705569.172 105067.875  
451 2705567.527 105060.982  
452 2705565.860 105056.236  
453 2705566.354 105050.369  
454 2705566.866 105042.639  
455 2705568.729 105037.785  
456 2705569.909 105038.355  
457 2705572.680 105040.096  
458 2705581.147 105045.414  
459 2705586.947 105032.522  
460 2705595.187 105025.644  
461 2705606.932 105016.626  
462 2705617.572 105009.338  
463 2705637.697 104992.347  
464 2705659.587 104978.133  
465 2705686.961 104950.319  
466 2705686.405 104952.370  
467 2705683.648 104961.868  
468 2705679.898 104968.296  
469 2705678.114 104974.907  
470 2705676.397 104981.524  
471 2705674.746 104990.069  
472 2705673.202 104998.624  
473 2705672.187 105007.228  
474 2705671.649 105015.876  
475 2705670.895 105024.505  
476 2705669.548 105033.977  
477 2705666.091 105043.254  
478 2705663.276 105052.590  
479 2705661.120 105061.989  
480 2705657.639 105071.263  
481 2705655.877 105080.697  
482 2705653.999 105090.121  
483 2705652.290 105099.559  
484 2705650.718 105109.010  
485 2705649.966 105118.538  
486 2705649.495 105128.091  
487 2705648.957 105137.638  
488 2705648.406 105147.185  
489 2705647.439 105156.692  
490 2705646.119 105166.166  
491 2705644.513 105175.615  
492 2705643.292 105182.547  
493 2705644.847 105189.734  
494 2705647.087 105196.985




495 2705649.113 105206.072  
 496 2705648.295 105214.895  
 497 2705646.926 105220.236  
 498 2705646.911 105220.350  
 499 2705646.252 105222.650  
 500 2705646.214 105222.898  
 501 2705646.027 105223.368  
 502 2705641.251 105227.436  
 503 2705612.470 105238.516  
 504 2705611.831 105228.237  
 505 2705610.390 105218.312  
 506 2706251.106 104932.843  
 507 2706254.678 104953.439  
 508 2706257.939 104972.252  
 509 2706261.356 104991.956  
 510 2706264.100 105007.781  
 511 2706243.911 105021.092  
 512 2706248.155 105030.767  
 513 2706252.012 105035.399  
 514 2706241.058 105042.815  
 515 2706229.946 105054.198  
 516 2706219.116 105065.630  
 517 2706212.487 105055.455  
 518 2706211.586 105035.313  
 519 2706214.196 105016.606  
 520 2706203.041 104995.399  
 521 2706198.233 104970.644  
 522 2706193.425 104951.178  
 523 2706188.209 104935.845  
 524 2706184.223 104916.237  
 525 2706180.884 104888.399  
 526 2706179.218 104872.449  
 527 2706176.146 104848.623  
 528 2706171.585 104831.145  
 529 2706165.539 104809.866  
 530 2706157.446 104782.850  
 531 2706147.403 104741.922  
 532 2706143.540 104729.902  
 533 2706139.133 104718.706  
 534 2706156.787 104724.556  
 535 2706197.826 104741.453  
 536 2706218.362 104743.991  
 537 2706220.358 104755.502  
 538 2706223.774 104775.206  
 539 2706227.191 104794.911  
 540 2706230.935 104816.503  
 541 2706234.024 104834.320  
 542 2706237.440 104854.024  
 543 2706237.484 104854.278  
 544 2706238.379 104859.438  
 545 2706241.493 104877.400  
 546 2706244.080 104893.467  
 547 2706247.655 104912.938  
 548 2706245.536 105269.489  
 549 2706243.349 105276.026  
 550 2706238.846 105281.479  
 551 2706236.891 105286.113  
 552 2706236.275 105303.882  
 553 2706232.767 105319.294  
 554 2706230.300 105317.217  
 555 2706221.401 105299.628  
 556 2706218.023 105282.453  
 557 2706218.350 105256.971

558 2706221.657 105241.490  
 559 2706227.365 105229.620  
 560 2706229.656 105231.226  
 561 2706233.617 105236.771  
 562 2706244.535 105264.188

----- (1-282-地块一) -----  
 1 -- 2 -- 3 -- 4 -- 5 -- 6 -- 7 -- 8 --  
 9 -- 10 -- 11 -- 12 -- 13 -- 14 -- 15 --  
 16 -- 17 -- 18 -- 19 -- 20 -- 21 -- 22 --  
 -- 23 -- 24 -- 25 -- 26 -- 27 -- 28 --  
 29 -- 30 -- 31 -- 32 -- 33 -- 34 -- 35 --  
 -- 36 -- 37 -- 38 -- 39 -- 40 -- 41 --  
 42 -- 43 -- 44 -- 45 -- 46 -- 47 -- 48 --  
 -- 49 -- 50 -- 51 -- 52 -- 53 -- 54 --  
 55 -- 56 -- 57 -- 58 -- 59 -- 60 -- 61 --  
 -- 62 -- 63 -- 64 -- 65 -- 66 -- 67 --  
 68 -- 69 -- 70 -- 71 -- 72 -- 73 -- 74 --  
 -- 75 -- 76 -- 77 -- 78 -- 79 -- 80 --  
 81 -- 82 -- 83 -- 84 -- 85 -- 86 -- 87 --  
 -- 88 -- 89 -- 90 -- 91 -- 92 -- 93 --  
 94 -- 95 -- 96 -- 97 -- 98 -- 99 -- 100 --  
 -- 101 -- 102 -- 103 -- 104 -- 105 -- 106 --  
 -- 107 -- 108 -- 109 -- 110 -- 111 -- 112 --  
 -- 113 -- 114 -- 115 -- 116 -- 117 -- 118 --  
 -- 119 -- 120 -- 121 -- 122 -- 123 -- 124 --  
 -- 125 -- 126 -- 127 -- 128 -- 129 -- 130 --  
 -- 131 -- 132 -- 133 -- 134 -- 135 -- 136 --  
 -- 137 -- 138 -- 139 -- 140 -- 141 -- 142 --  
 -- 143 -- 144 -- 145 -- 146 -- 147 -- 148 --  
 -- 149 -- 150 -- 151 -- 152 -- 153 -- 154 --  
 -- 155 -- 156 -- 157 -- 158 -- 159 -- 160 --  
 -- 161 -- 162 -- 163 -- 164 -- 165 -- 166 --  
 -- 167 -- 168 -- 169 -- 170 -- 171 -- 172 --  
 -- 173 -- 174 -- 175 -- 176 -- 177 -- 178 --  
 -- 179 -- 180 -- 181 -- 182 -- 183 -- 184 --  
 -- 185 -- 186 -- 187 -- 188 -- 189 -- 190 --  
 -- 191 -- 192 -- 193 -- 194 -- 195 -- 196 --  
 -- 197 -- 198 -- 199 -- 200 -- 201 -- 202 --  
 -- 203 -- 204 -- 205 -- 206 -- 207 -- 208 --  
 -- 209 -- 210 -- 211 -- 212 -- 213 -- 214 --  
 -- 215 -- 216 -- 217 -- 218 -- 219 -- 220 --  
 -- 221 -- 222 -- 223 -- 224 -- 225 -- 226 --  
 -- 227 -- 228 -- 229 -- 230 -- 231 -- 232 --  
 -- 233 -- 234 -- 235 -- 236 -- 237 -- 238 --  
 -- 239 -- 240 -- 241 -- 242 -- 243 -- 244 --  
 -- 245 -- 246 -- 247 -- 248 -- 249 -- 250 --  
 -- 251 -- 252 -- 253 -- 254 -- 255 -- 256 --  
 -- 257 -- 258 -- 259 -- 260 -- 261 -- 262 --  
 -- 263 -- 264 -- 265 -- 266 -- 267 -- 268 --  
 -- 269 -- 270 -- 271 -- 272 -- 273 -- 274 --  
 -- 275 -- 276 -- 277 -- 278 -- 279 -- 280 --  
 -- 281 -- 282  
 面积= 270846.58 (平方米)  
 406.27 (亩)



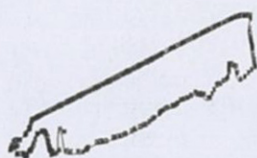

-- 474 -- 475 -- 476 -- 477 -- 478 -- 479  
 -- 480 -- 481 -- 482 -- 483 -- 484 -- 485  
 -- 486 -- 487 -- 488 -- 489 -- 490 -- 491  
 -- 492 -- 493 -- 494 -- 495 -- 496 -- 497  
 -- 498 -- 499 -- 500 -- 501 -- 502 -- 503  
 -- 504 -- 505

面积= 23739.88 (平方米)  
 35.61 (亩)



----- (283-419-地块二) -----

283 -- 284 -- 285 -- 286 -- 287 -- 288  
 -- 289 -- 290 -- 291 -- 292 -- 293 -- 294  
 -- 295 -- 296 -- 297 -- 298 -- 299 -- 300  
 -- 301 -- 302 -- 303 -- 304 -- 305 -- 306  
 -- 307 -- 308 -- 309 -- 310 -- 311 -- 312  
 -- 313 -- 314 -- 315 -- 316 -- 317 -- 318  
 -- 319 -- 320 -- 321 -- 322 -- 323 -- 324  
 -- 325 -- 326 -- 327 -- 328 -- 329 -- 330  
 -- 331 -- 332 -- 333 -- 334 -- 335 -- 336  
 -- 337 -- 338 -- 339 -- 340 -- 341 -- 342  
 -- 343 -- 344 -- 345 -- 346 -- 347 -- 348  
 -- 349 -- 350 -- 351 -- 352 -- 353 -- 354  
 -- 355 -- 356 -- 357 -- 358 -- 359 -- 360  
 -- 361 -- 362 -- 363 -- 364 -- 365 -- 366  
 -- 367 -- 368 -- 369 -- 370 -- 371 -- 372  
 -- 373 -- 374 -- 375 -- 376 -- 377 -- 378  
 -- 379 -- 380 -- 381 -- 382 -- 383 -- 384  
 -- 385 -- 386 -- 387 -- 388 -- 389 -- 390  
 -- 391 -- 392 -- 393 -- 394 -- 395 -- 396  
 -- 397 -- 398 -- 399 -- 400 -- 401 -- 402  
 -- 403 -- 404 -- 405 -- 406 -- 407 -- 408  
 -- 409 -- 410 -- 411 -- 412 -- 413 -- 414  
 -- 415 -- 416 -- 417 -- 418 -- 419


面积= 35041.30 (平方米)  
 52.56 (亩)



----- (506-547-地块四) -----

506 -- 507 -- 508 -- 509 -- 510 -- 511  
 -- 512 -- 513 -- 514 -- 515 -- 516 -- 517  
 -- 518 -- 519 -- 520 -- 521 -- 522 -- 523  
 -- 524 -- 525 -- 526 -- 527 -- 528 -- 529  
 -- 530 -- 531 -- 532 -- 533 -- 534 -- 535  
 -- 536 -- 537 -- 538 -- 539 -- 540 -- 541  
 -- 542 -- 543 -- 544 -- 545 -- 546 -- 547

面积= 19041.72 (平方米)  
 28.56 (亩)

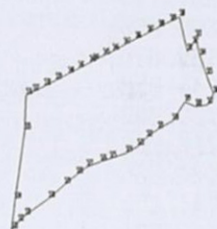


----- (548-562-地块五) -----

548 -- 549 -- 550 -- 551 -- 552 -- 553  
 -- 554 -- 555 -- 556 -- 557 -- 558 -- 559  
 -- 560 -- 561 -- 562


面积= 1480.70 (平方米)  
 2.22 (亩)

----- (420-505-地块三) -----

420 -- 421 -- 422 -- 423 -- 424 -- 425  
 -- 426 -- 427 -- 428 -- 429 -- 430 -- 431  
 -- 432 -- 433 -- 434 -- 435 -- 436 -- 437  
 -- 438 -- 439 -- 440 -- 441 -- 442 -- 443  
 -- 444 -- 445 -- 446 -- 447 -- 448 -- 449  
 -- 450 -- 451 -- 452 -- 453 -- 454 -- 455  
 -- 456 -- 457 -- 458 -- 459 -- 460 -- 461  
 -- 462 -- 463 -- 464 -- 465 -- 466 -- 467  
 -- 468 -- 469 -- 470 -- 471 -- 472 -- 473

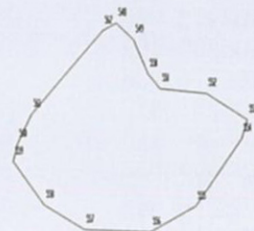



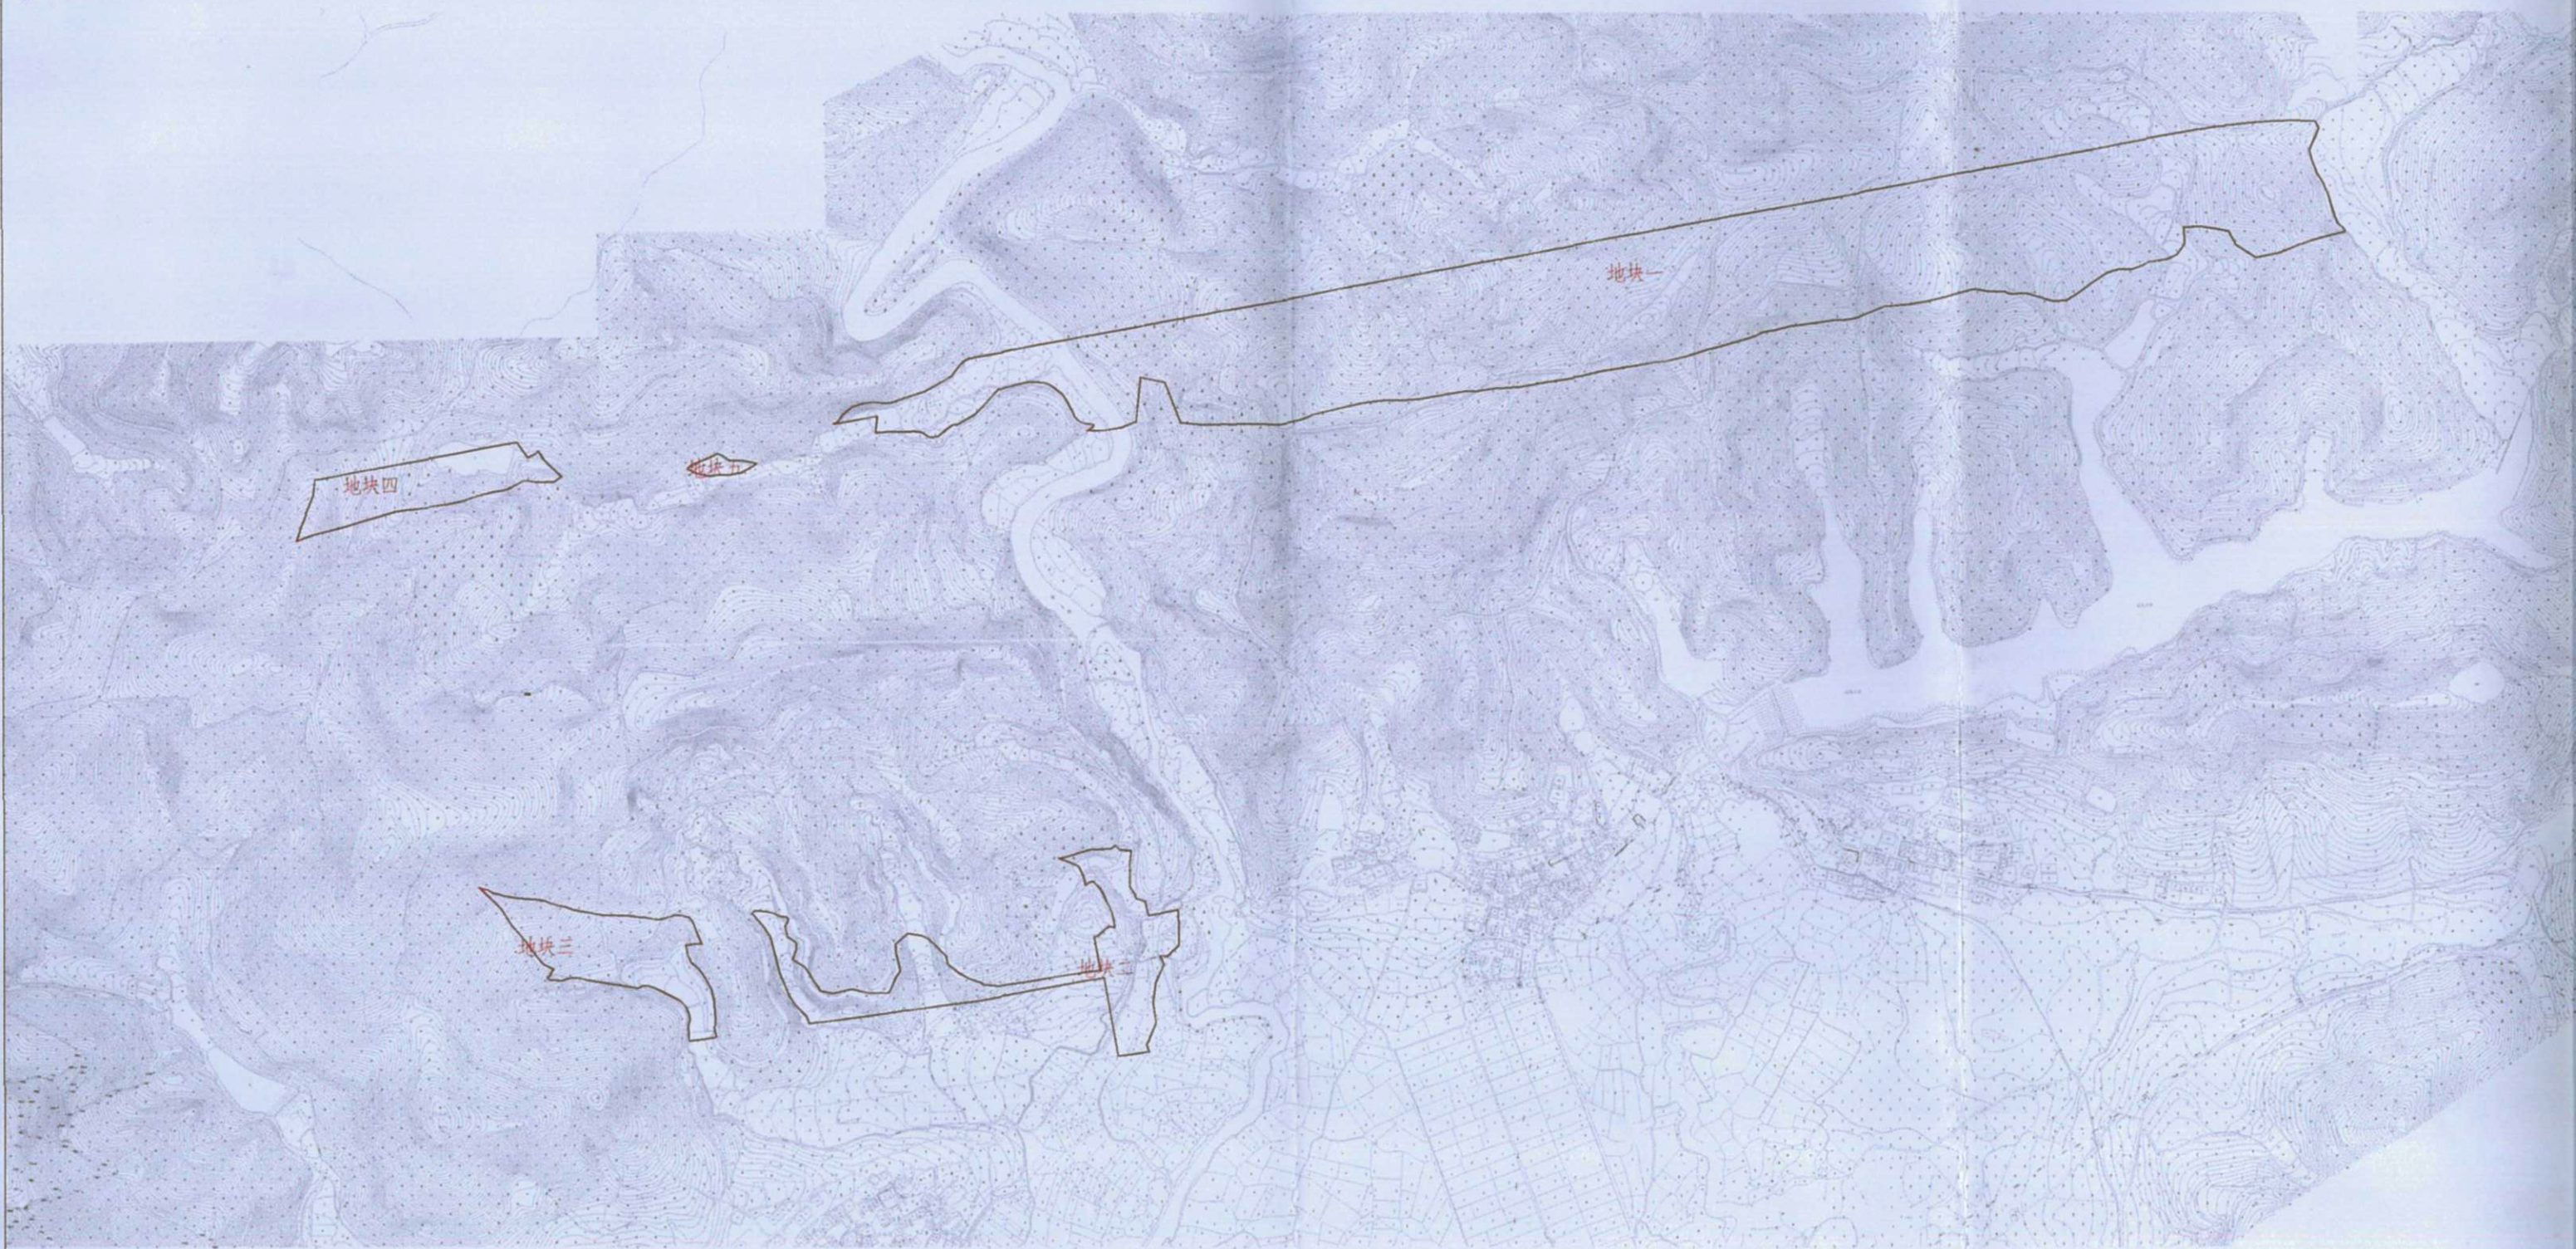

建设净用地范围示意图  
1:8000



公开方式：依申请公开

柳州市自然资源和规划局办公室

2023 年 4 月 28 日印发