


柳江区新兴工业园恒业路西F1地块位置示意图

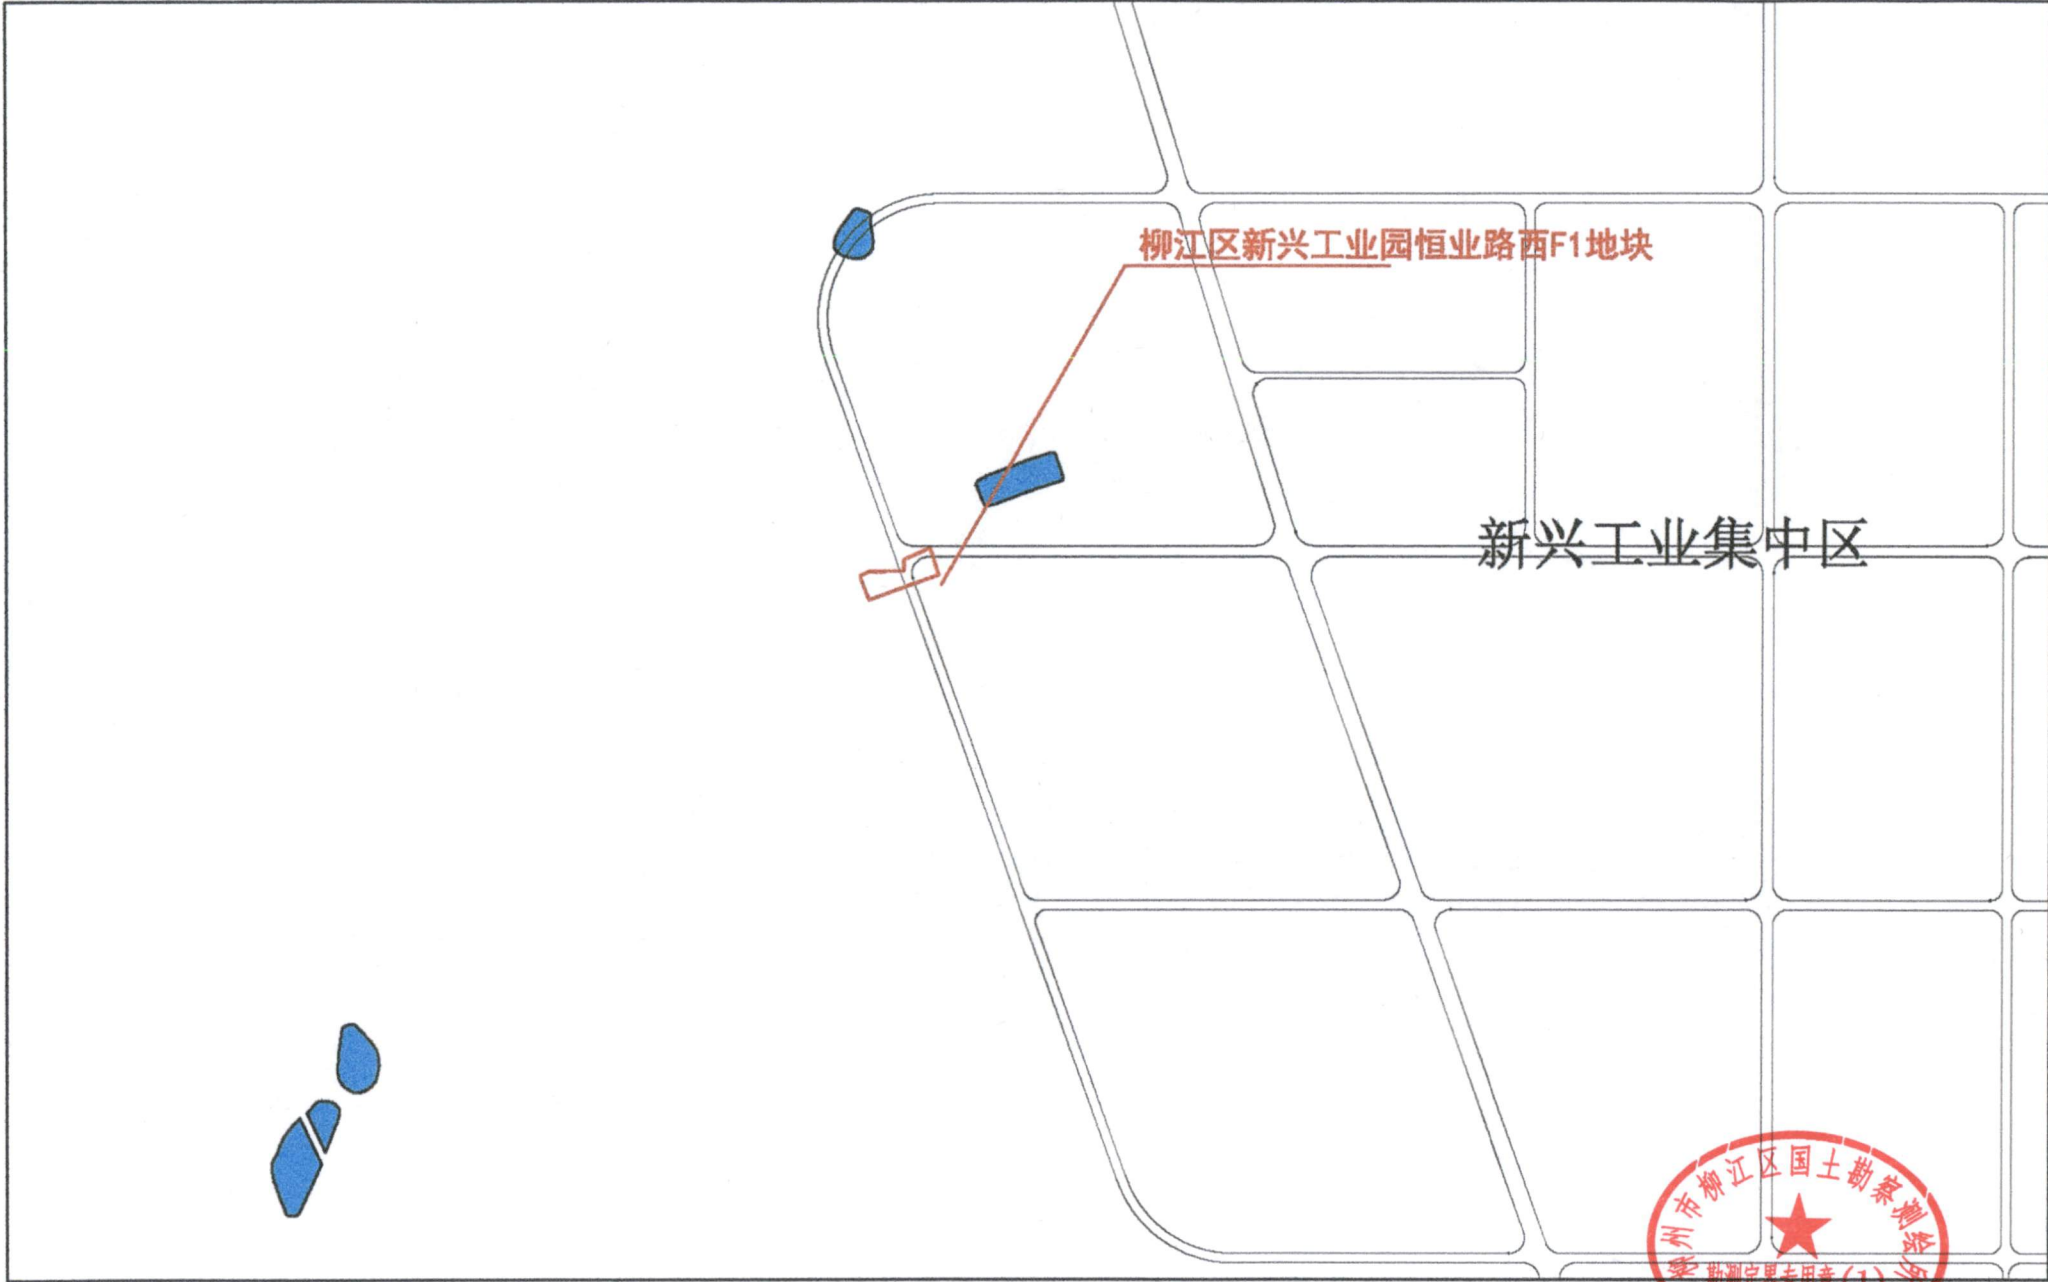

1:10000

柳州市柳江区国土勘察测绘所
勘测定界专用章(1)号
2080040